





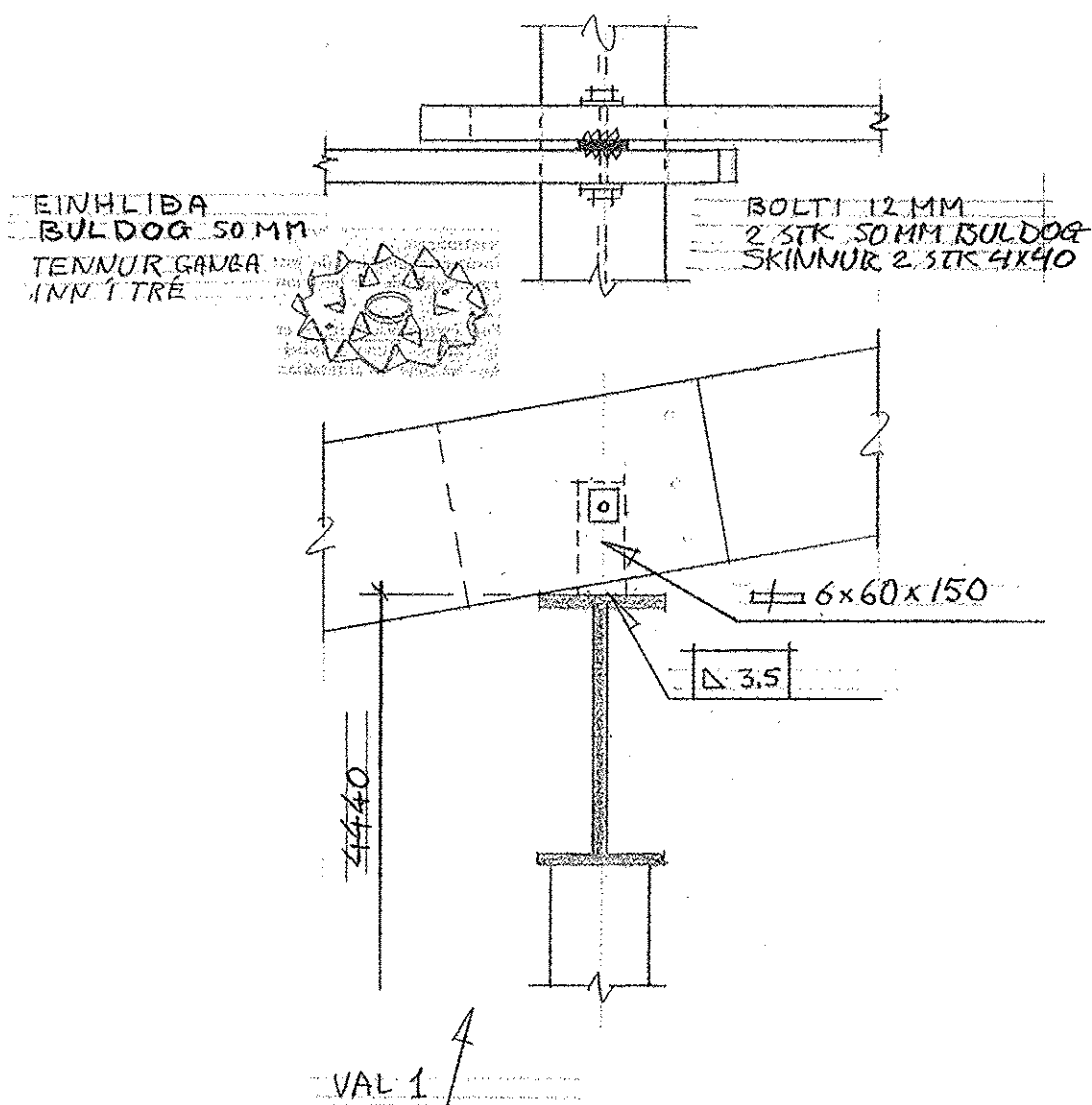


Snið í NA vegg 1:10

Snið í stálbita 1:10

Snið í burðarvegg 1:10

Snið í SV vegg 1:10

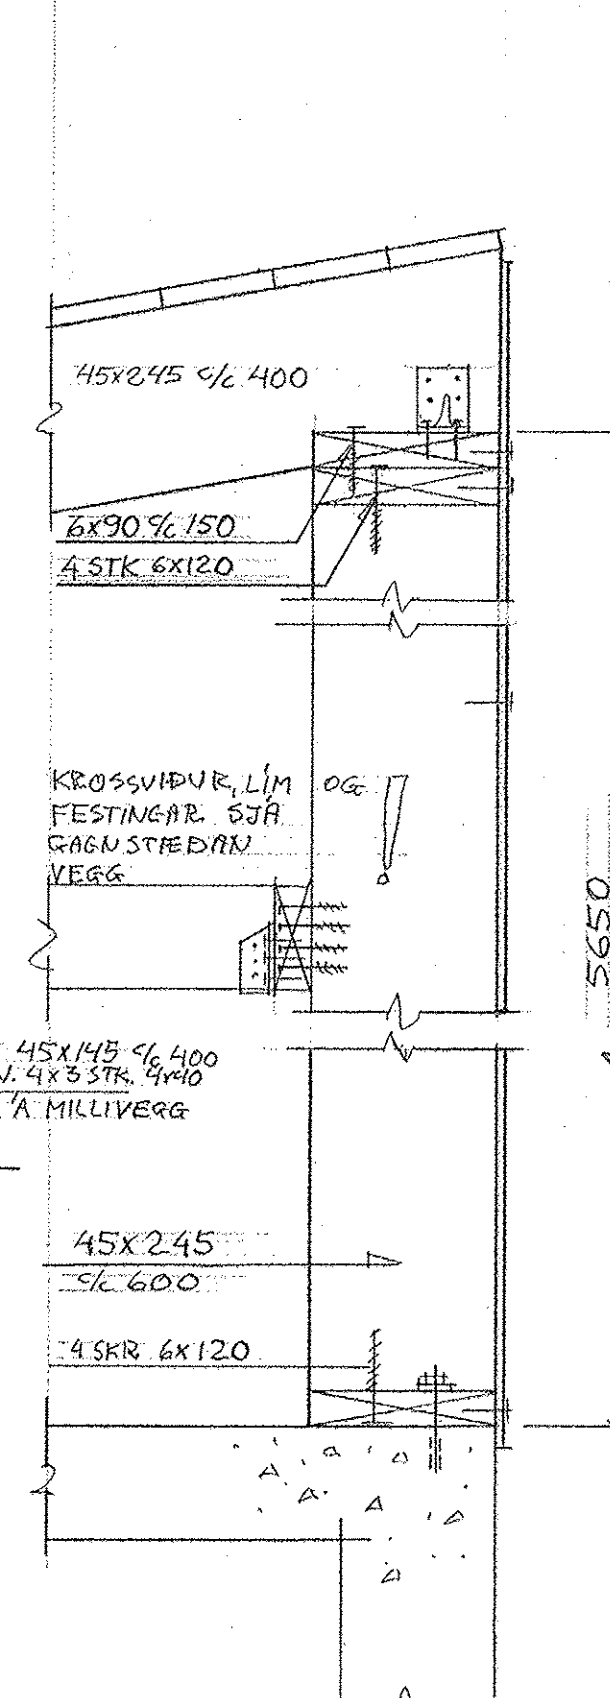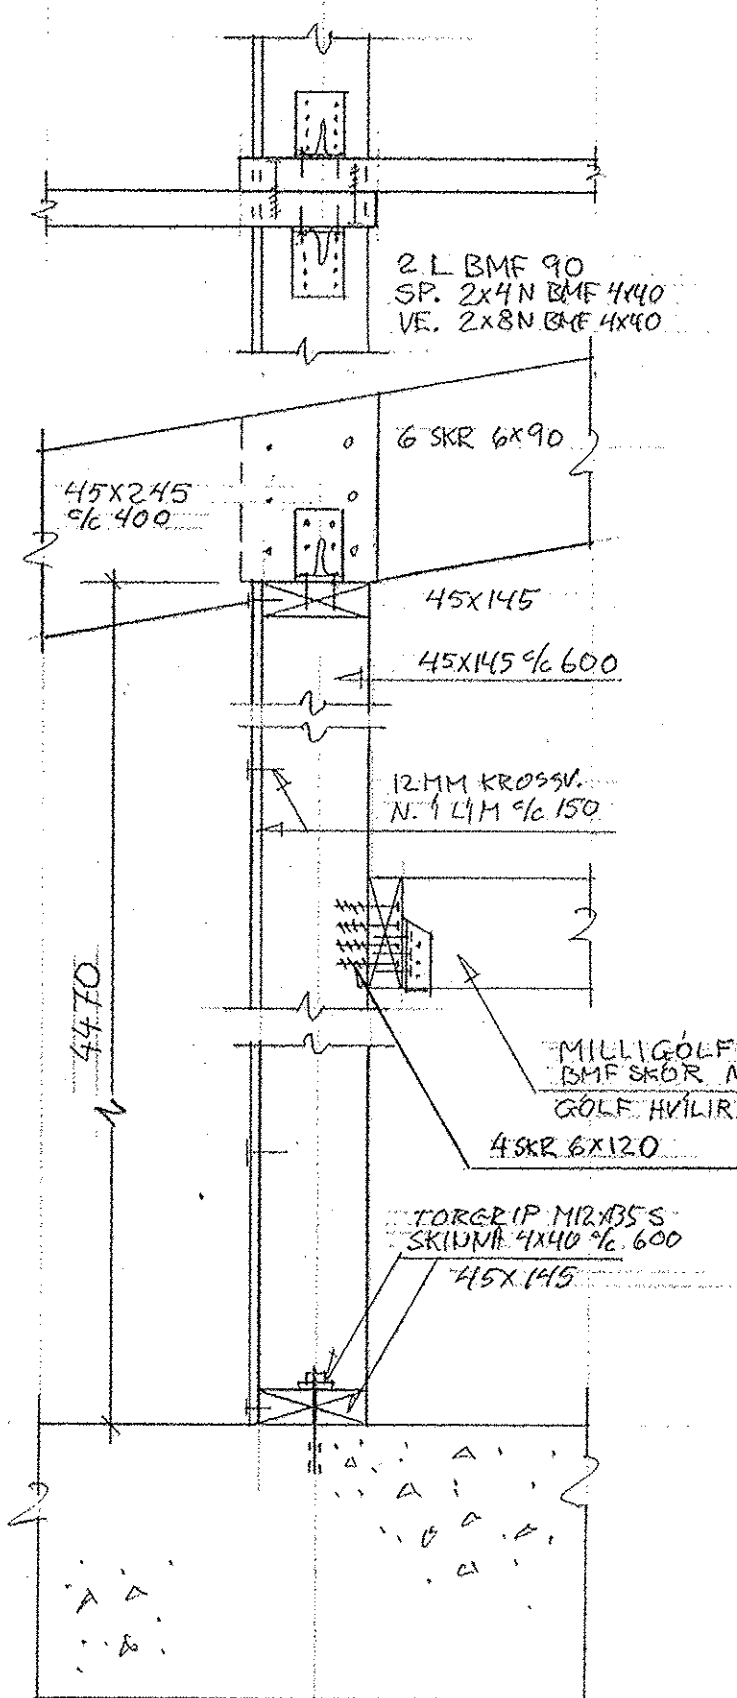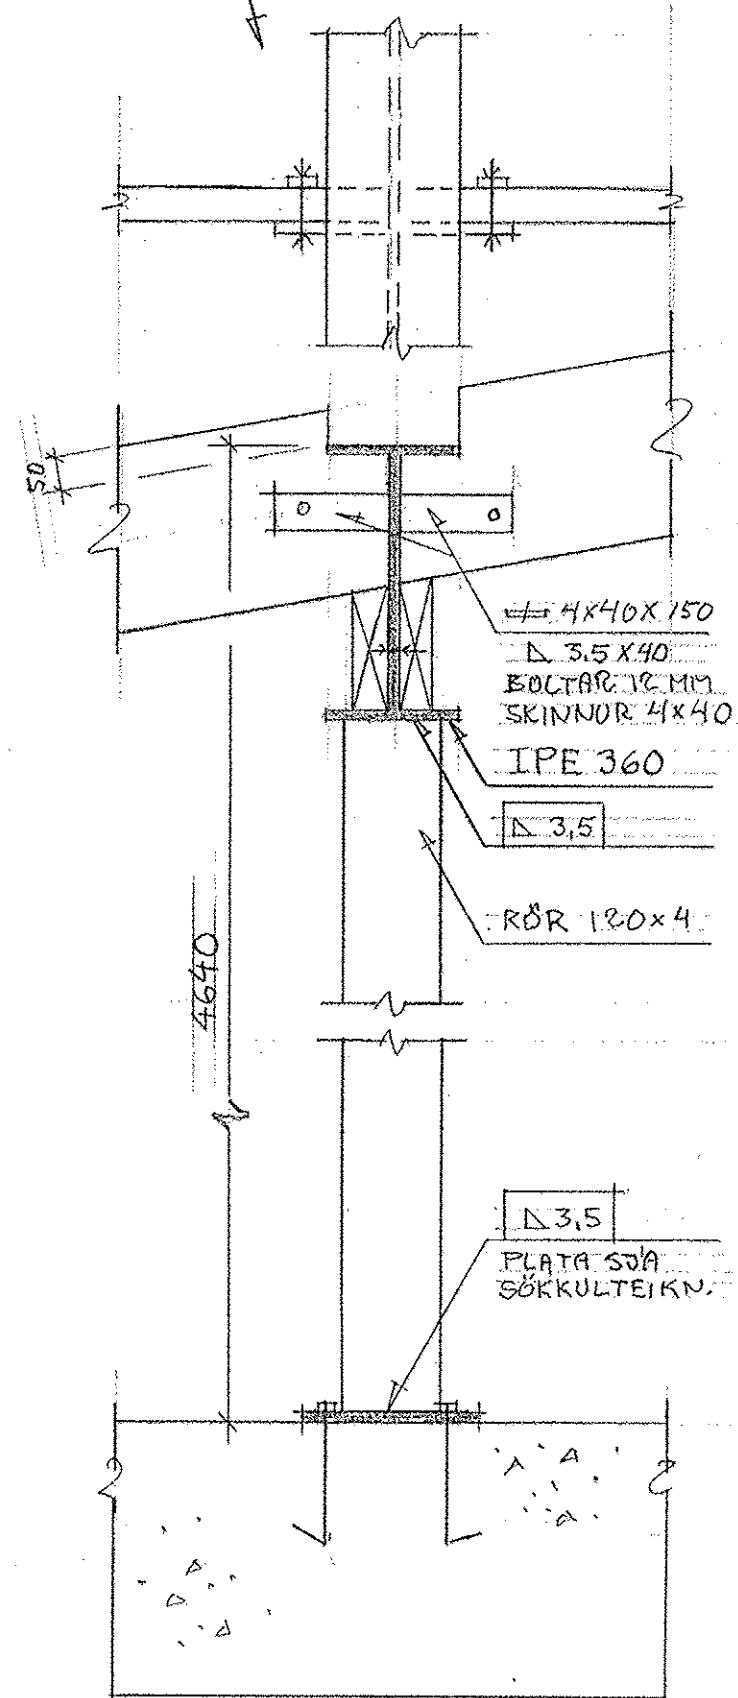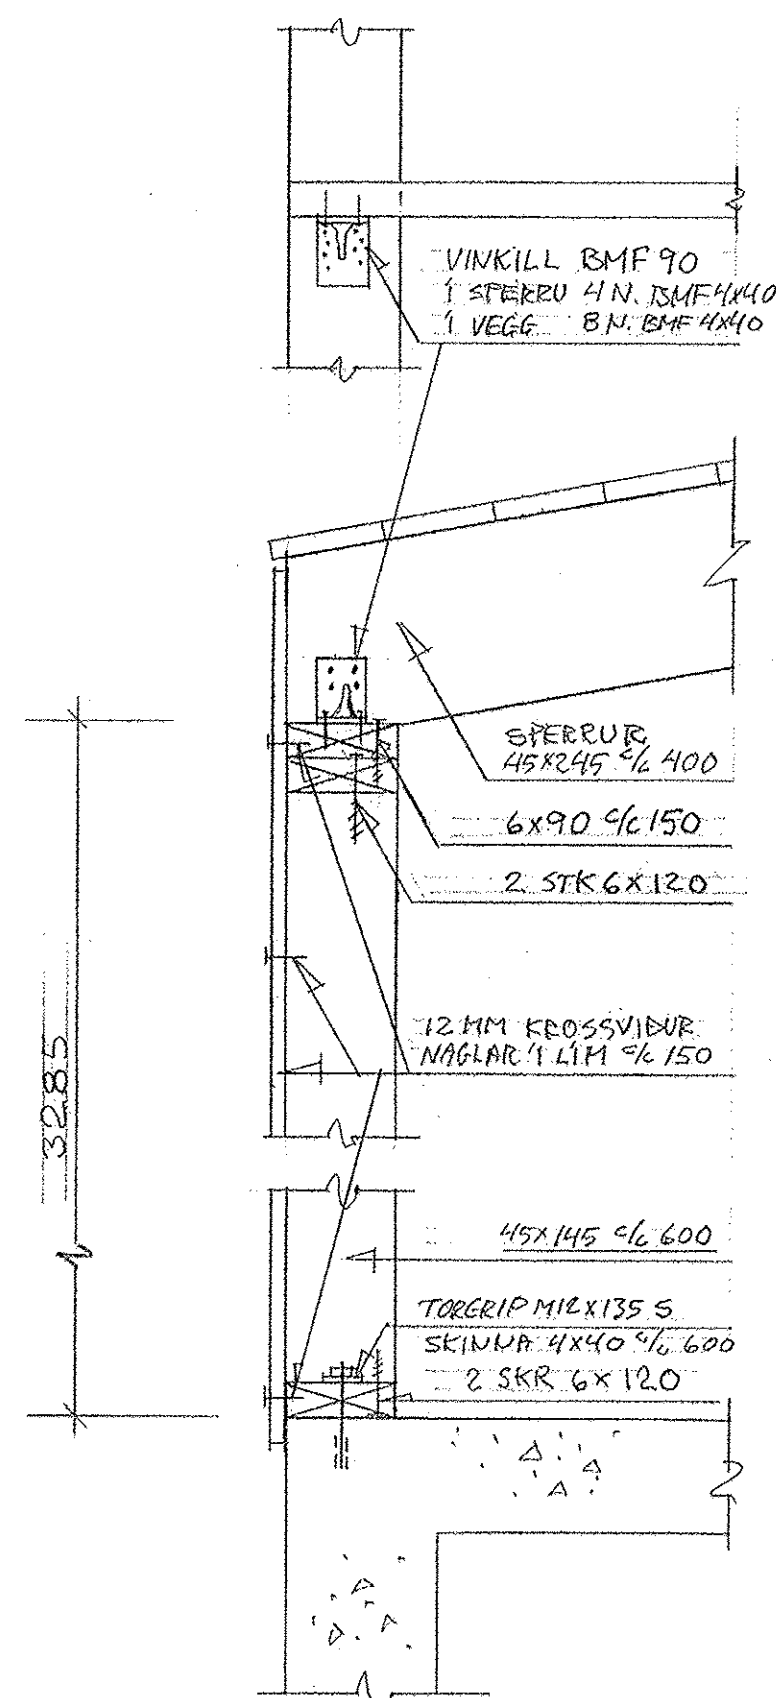

Alft efni og vinna skal vera samkvæmt gildandi stöðlum og reglugerðum. Mál á teikningum arkitekts skulu ráða og athugist á byggingarstaði. Timbur C18 skv. Evrópustaðli. Festijárn og kambnaglar BMF eða sambærilegir. Múrboltar Torgrip eða sambærilegir. Sperrur 45x245 c/c 400. Stoðir, vegglægjur og gólfreimar klætt utan með 12 mm krossviði sem neglist í lím. Stoðir í SV og NV veggjum eru 45x245 c 600 annars 45x145. Þar sem stoð er tekin sundur vegna glugga eða hurðar kemur samsvarandi aukastoð við hlið glugga/hurðar. Grunnmynd þaks og veggjagrindur sjá teikningu arkitekts. Stálbiti IPE 360, Stálsúlur 120x4. Þar sem þessari teikningu sleppir tekur við fagmennska góða smíða.

Bjarkarás 3, Hvalfjarðarsveit

Þak og veggir, festingar

Snið

Mkv. 1:10

fastanr.

teikn. nr. 02

Bjarni Axelsson, tæknifræðingur, Engjaseli 74, Reykjavík, s. 618 18 36 180347-2329.

Reykjavík 27. 09. 2021

GUÐRÖDUR STEFÁNSSON. arkf