
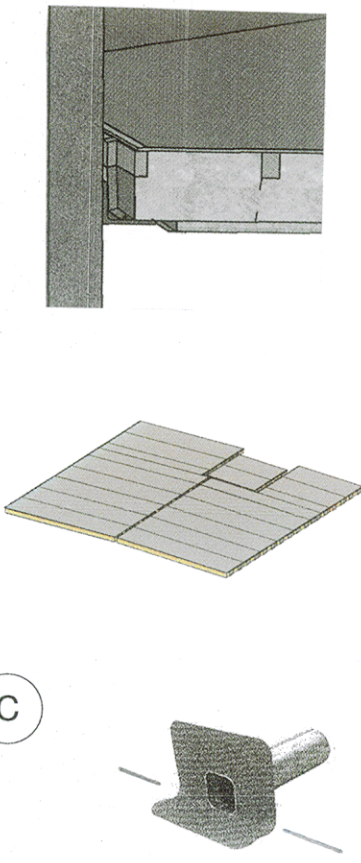
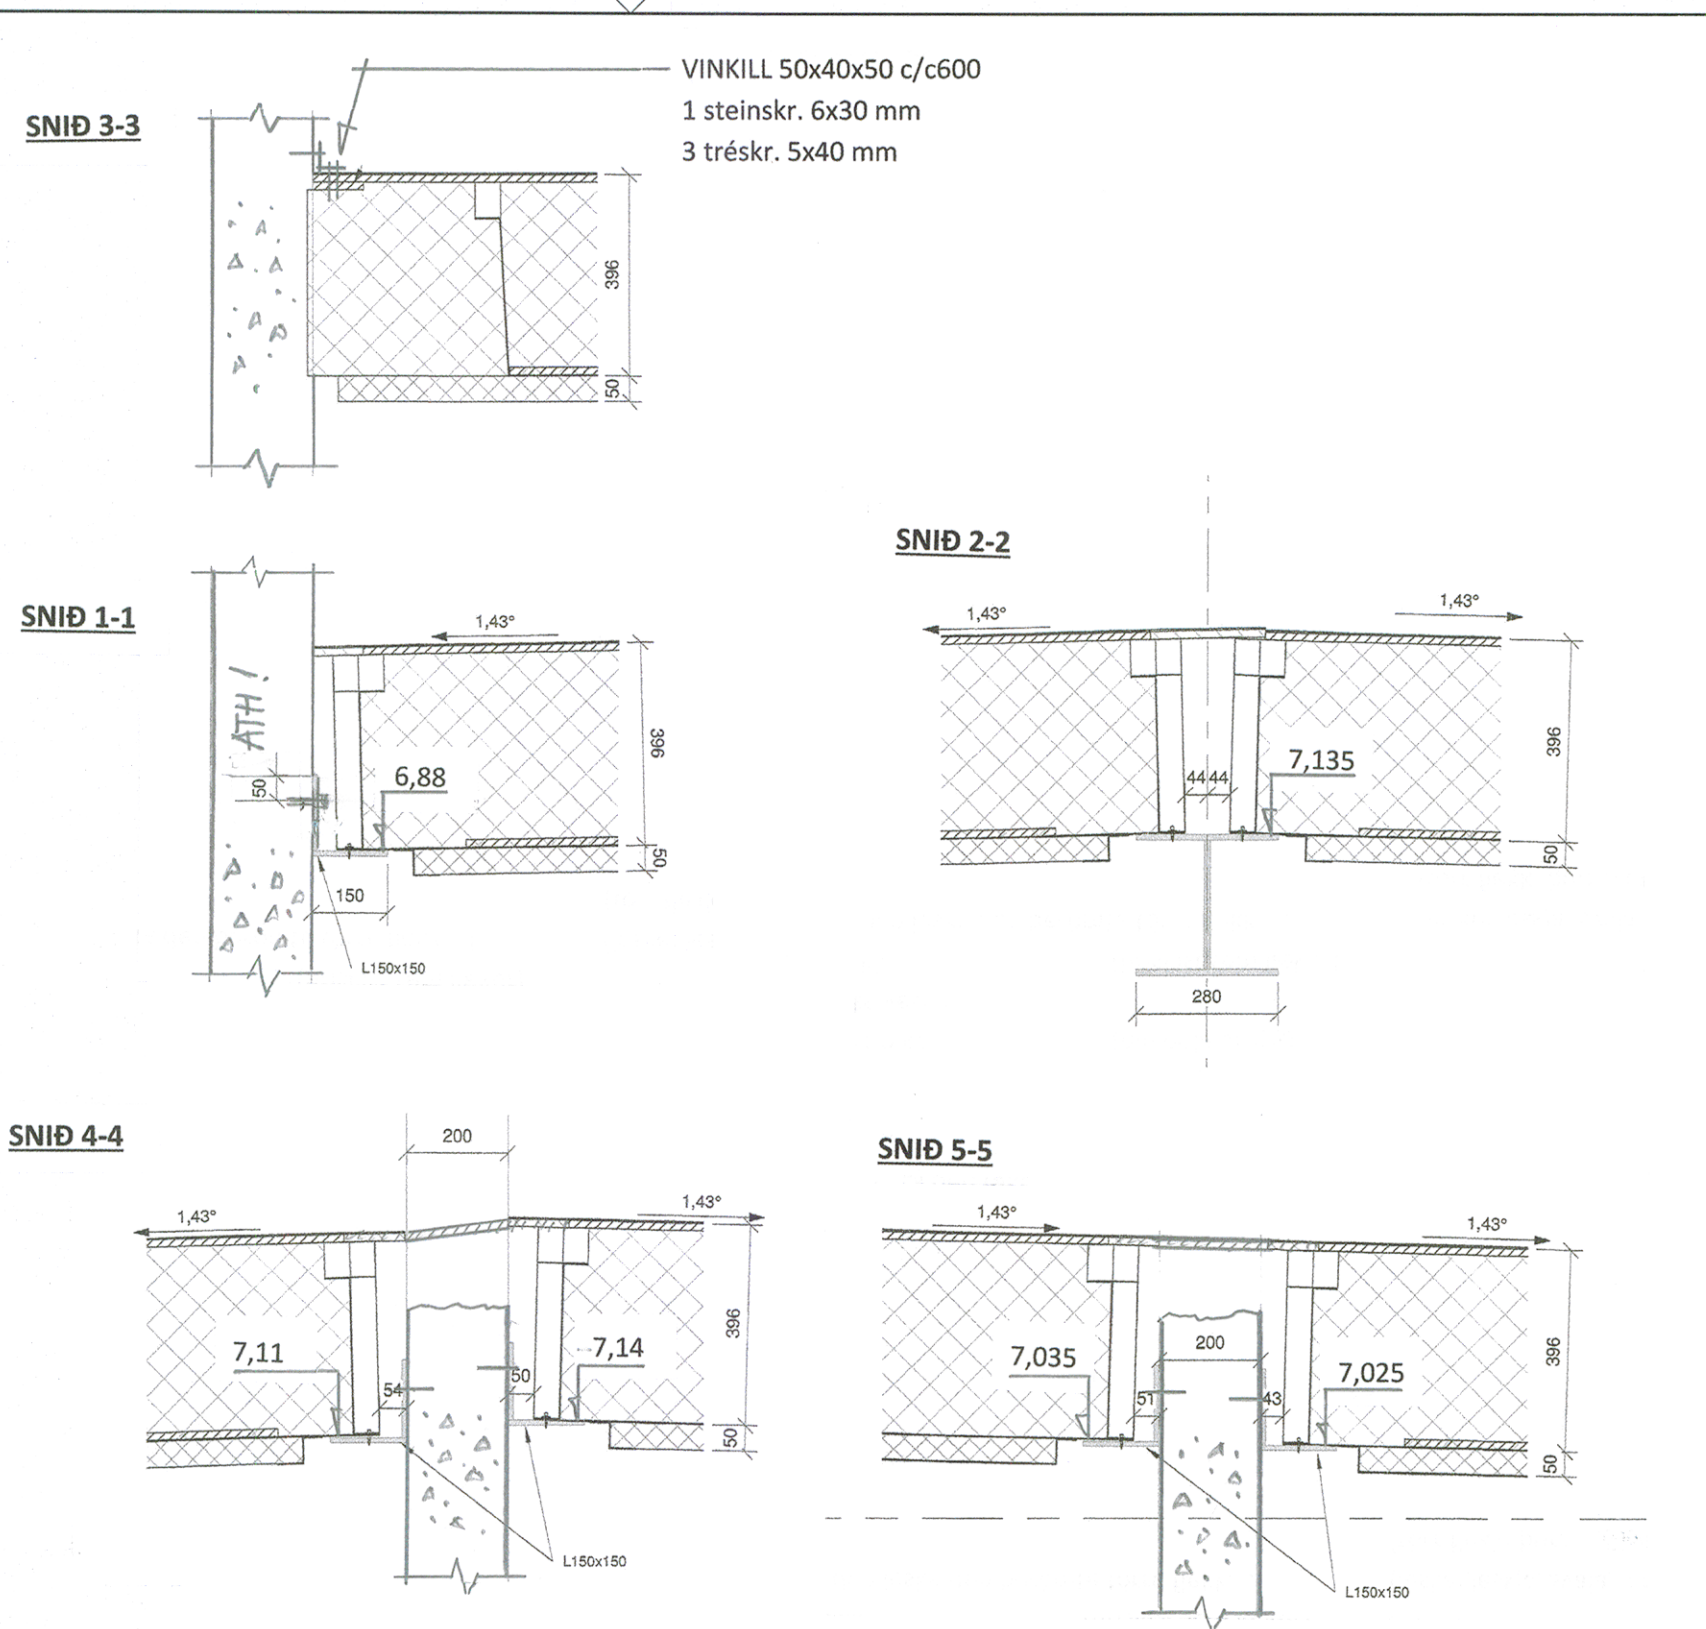


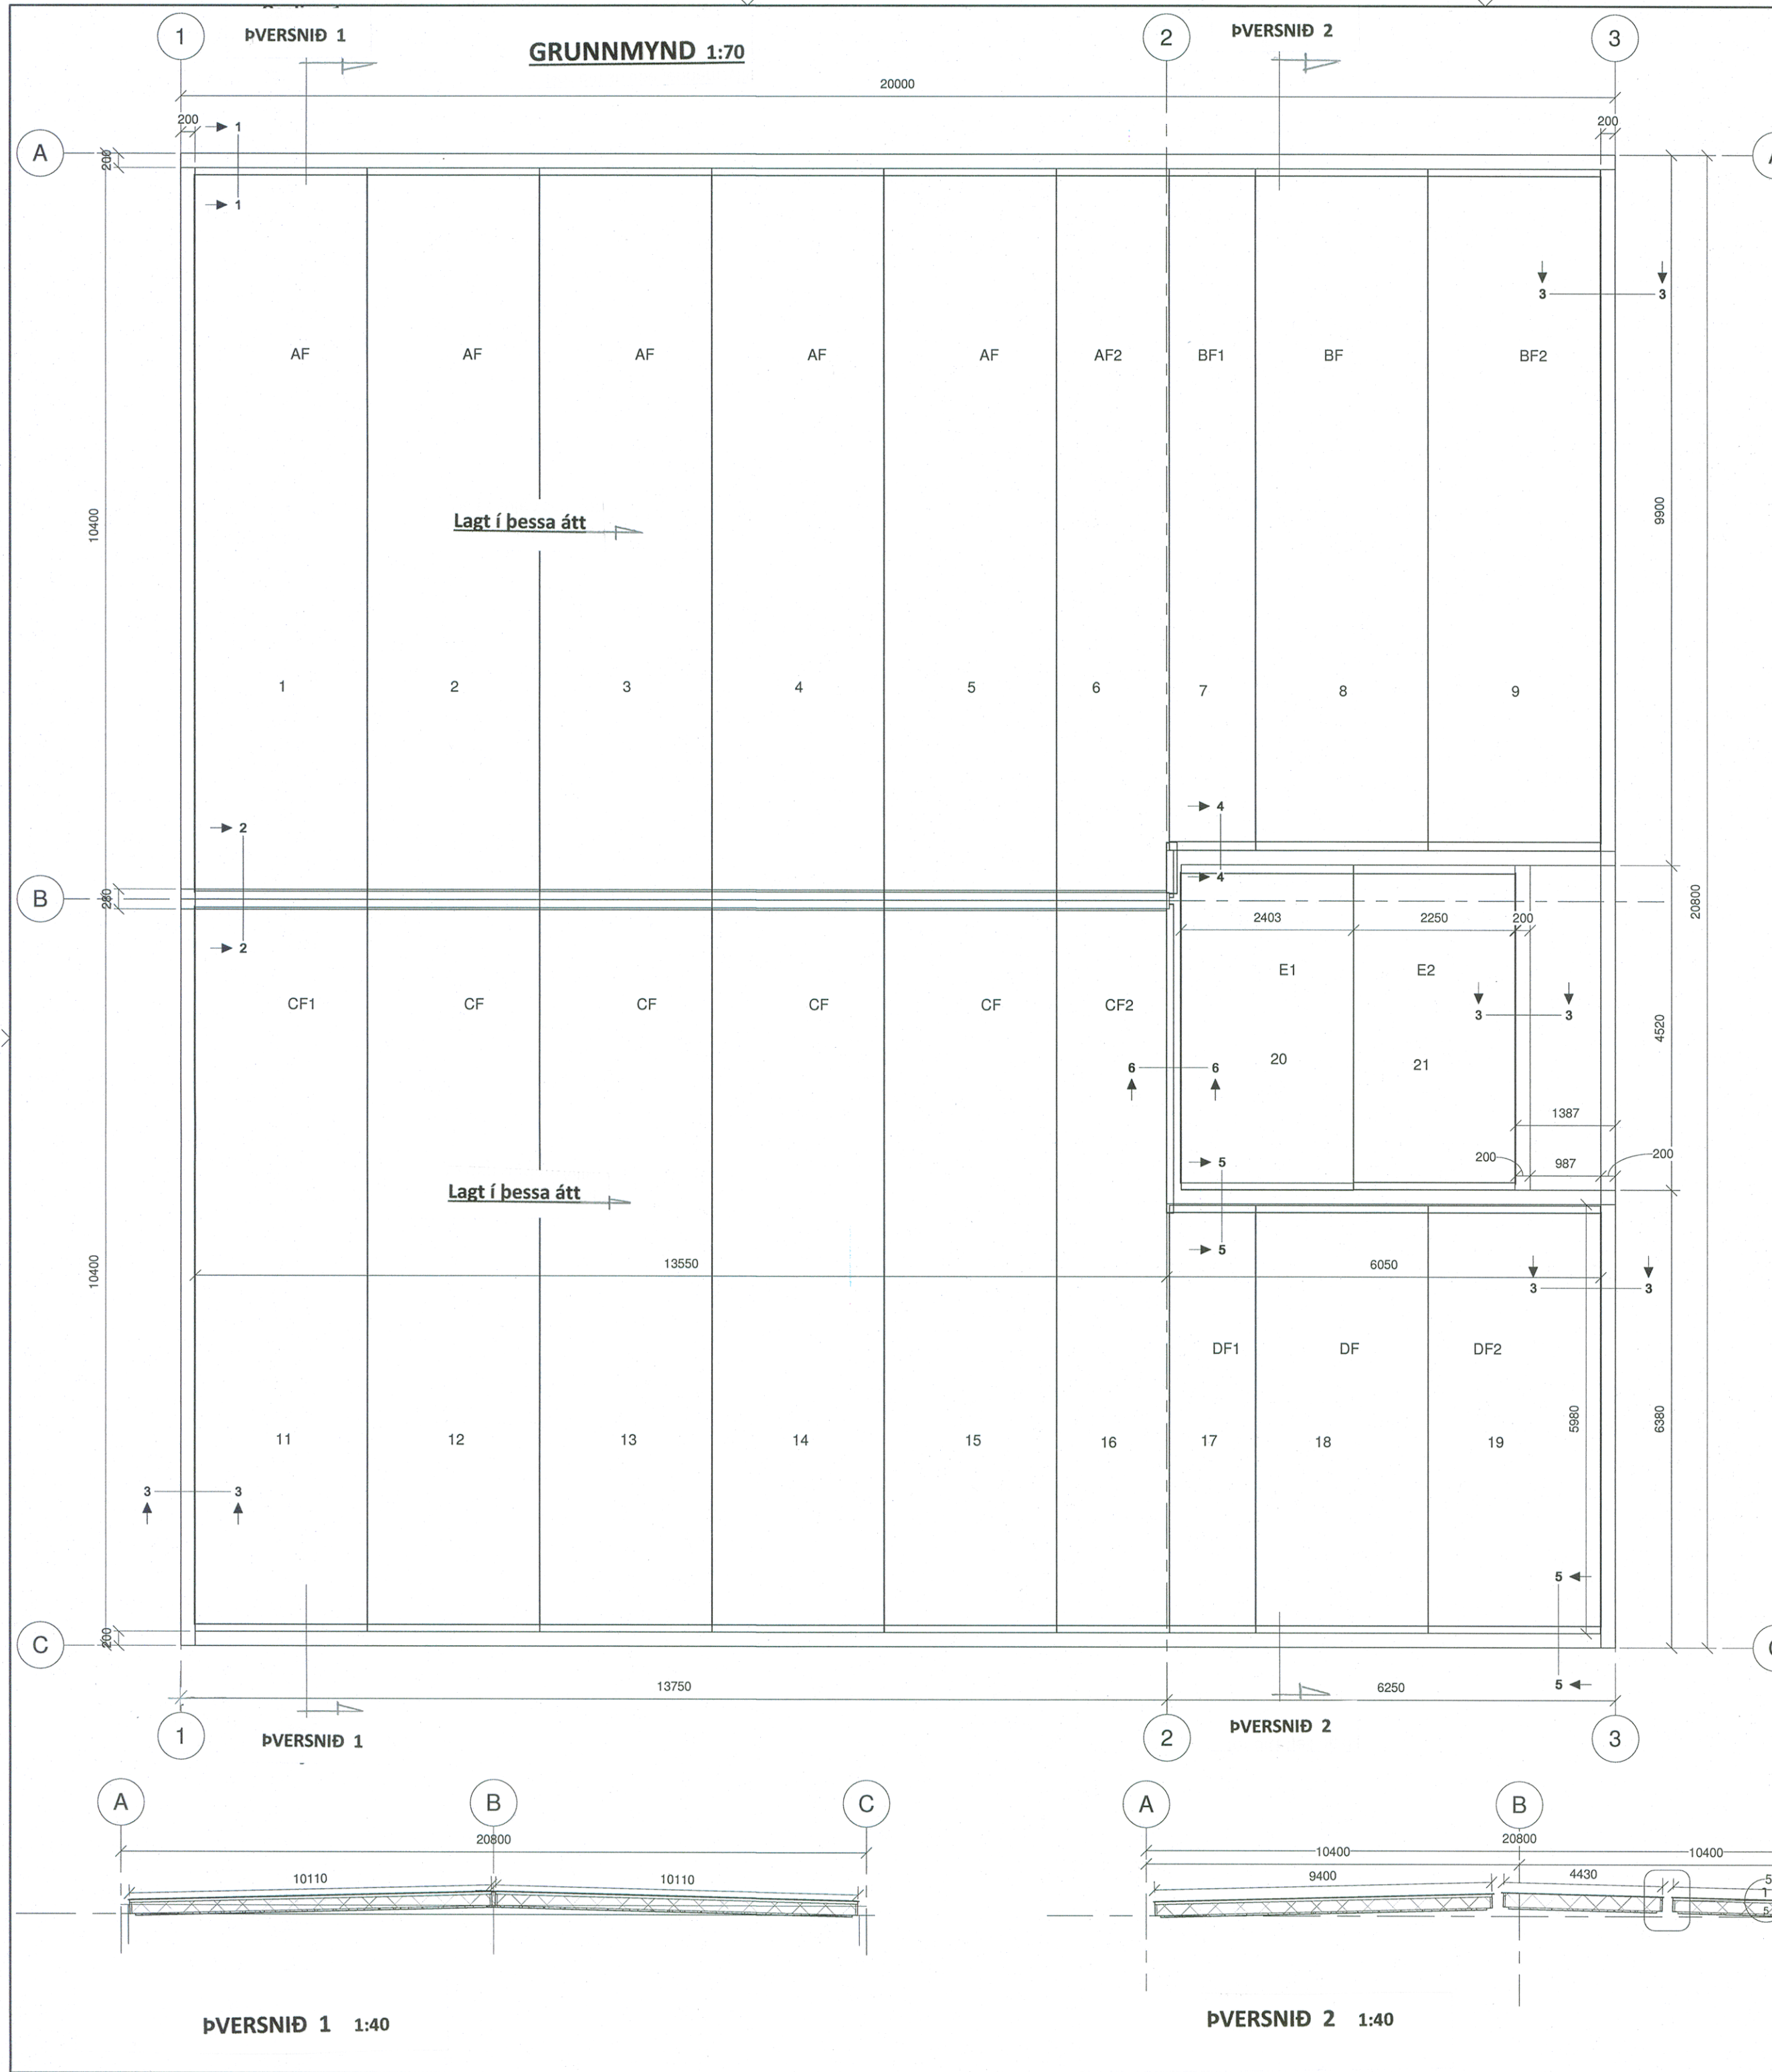

Lett-tak þakeiningar

Lett-tak þakeiningar eru einangraðar með steinull, U-gildi 0,14 og brunapól REI 60. Stálskúffur í einingum eru 310 mm á hæð, lektur 48x71 og krossviðspekja 15 mm. Þykkt stálskúffa er 1,0 mm í einingum að 6 m lengd, 1,6 mm í einingum 9,5 metra og 2,0 mm í einingum 10,06 metra. Allar einingar nema einingar yfir stigagangi eru styrktar með 15 mm krossviði, sem límdur er í skúffubotn. Polplast 0,2 mm er neðan við stálskúffu og þar neðan við 50mm bruna/hljóðull. Vatnsvarnarlag ofan á einingum er dökkgrár þakdúkur, Protan SE 1,6 mm, flipafesur á krossvið. Niðurföll eru Jual 70 sem koma í kverk ofan á einingum.

Stálvinklar 150x150x10 koma undir einingaenda. Múrboltar Torgríp M16x110/S c/c 400mm eða 16mm límdir boltar c/c 400mm. Göt í vinkla 50mm frá efri brún.

Þakeiningar skal festa í stálvinkla með skotnögglum SPIT SBR 14, 4 naglar í hvorn enda hverrar skúffu. Samskeyti eininga skal skrúfa með skrúfum 4x40 c/c 150.

Öll mál skal kanna á byggingarstað þar með taldar uppgæfnaðar hæðir á ásetum eininga, komi fram misræmi ráða teikningar arkitekts.

Allt efni og vinna skal vera samkvæmt gildandi stöðlum og reglugerðum.

Allur frágangur skal vera eftir forsögn framleiðanda þakeininganna.

Iðavellir 1, 230 - Reykjanesbæ.
Þak viðbyggingar.
Lett-tak þakeiningar.
Grunnmynd og snið. Mkv. 1:70, 1:40 og 1:10 Teikn. nr. 01